Ansicht von Norden

Ansicht von Westen

Schnittansicht a-a von Westen siehe Schnittdatei

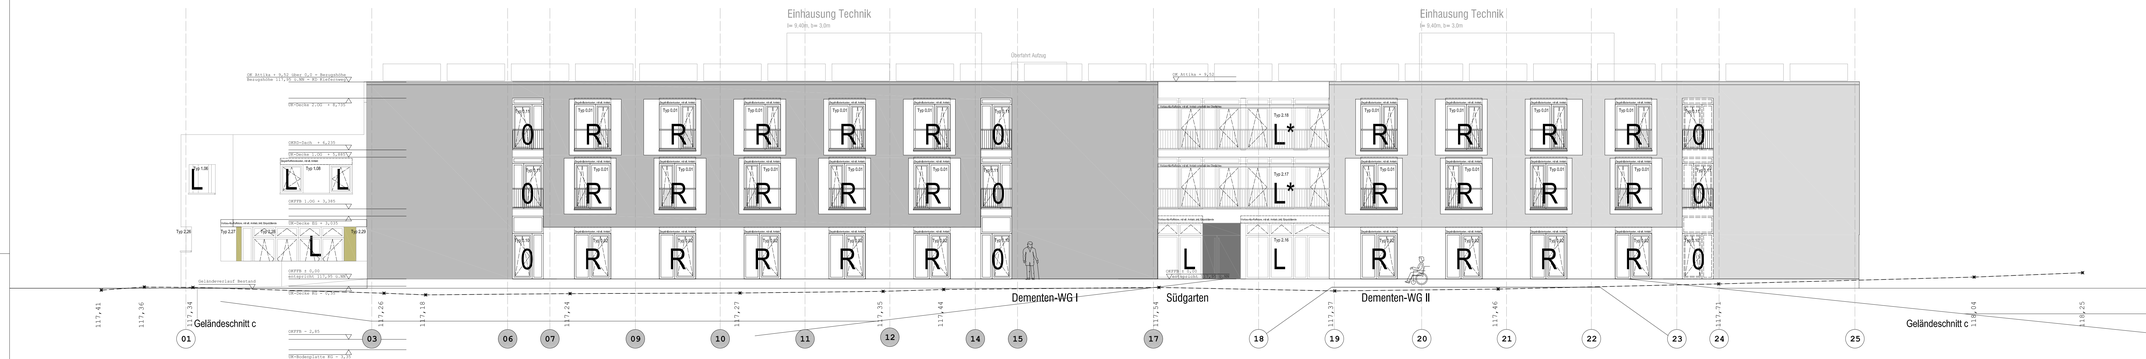

Ansicht von Süden

Ansicht von Osten

Schnittansicht a-a von Osten siehe Schnittdatei

Index:	Datum:	Art der Änderung:	Gez.:

Hinweise zur Bauausführung:

Zusätzlich zu dieser Zeichnung sind die Angaben der Statik, der Baugenehmigung sowie der örtlichen Bauleitung zu beachten.

Während der Ausführung der Arbeiten sind die gültigen Bauanormen, Richtlinien sowie die anerkannten Regeln der Baukunst zu berücksichtigen.

Alle Maße sind an Ort und Stelle eigenverantwortlich zu prüfen. Abweichungen zw. den gültigen Ausführungszeichnungen sind der Bauleitung umgehend anzuzeigen.

Gründung, Standsicherheit, Schalungen und Bewehrung sind nach Angaben und Plänen der beratenden Ingenieure für Hochbaustatik auszuführen.

Legende der Planbezeichnung:

Bsp.: 002-20_130_G-Gr_EG

002	Kundennummer
20	Projektnummer
010	000 bis 099 La _Lageplan
110	100 bis 199 Gr _Grundrisse
210	200 bis 299 An _Ansichten
310	300 bis 399 Sn _Schnitte
410	400 bis 499 De _Details
510	500 bis 599 Ra _Raummodelle
610	600 bis 699 Sk _Skizzen
E	Entwurf
G	Genehmigungsplanung
V	zur Vergabe
A	Ausführungsplanung
P	Präsentation
Gr	Abkürzung zum Planinhalt
EG	Zusatzangabe

ARCHITEKTEN:

lang architekten, AKH
Dipl.-Ing. Stefanie Lang / Dipl.-Ing. Mario Lang

Königstor 32
34117 Kassel

Telefon: 0561-76690-718 / 0177-3682602
Telefax: 0561-76690-722
E-mail: lang@os-2steps.de

Bauherr:

Evangelische Kirche in Hessen und Nassau
Zentrale Pfarreivermögensverwaltung
Paulusplatz 1
64285 Darmstadt

Zentrale: 06151 - 405 - 0
Durchwahl: 06151 - 405 - 114
Telefax: 06151 - 405 - 453

MASSSTAB:

PROJEKT:

Zentrum für Wohnen und Pflege für Senioren in
Erzhausen
Kiefernweg
64390 Erzhausen

PROJEKT NR.	LEISTUNGSPHASE	BAUTEIL	MASZSTAB	TEIL
A_002_18	5		1:100	

ZEICHNUNGSTITEL / Z.-INHALT

Ansichten/Schnitte Grund 4

Ausschreibungsplanung

DATEI: A_002_18_200_G-Ansicht
Planstand Ia: 15.11.2013

GEZEICHNET:	DATUM:	PLAN-NR.:	INDEX
S.L.	07.06.2013	200_A4-An_Ansichten	