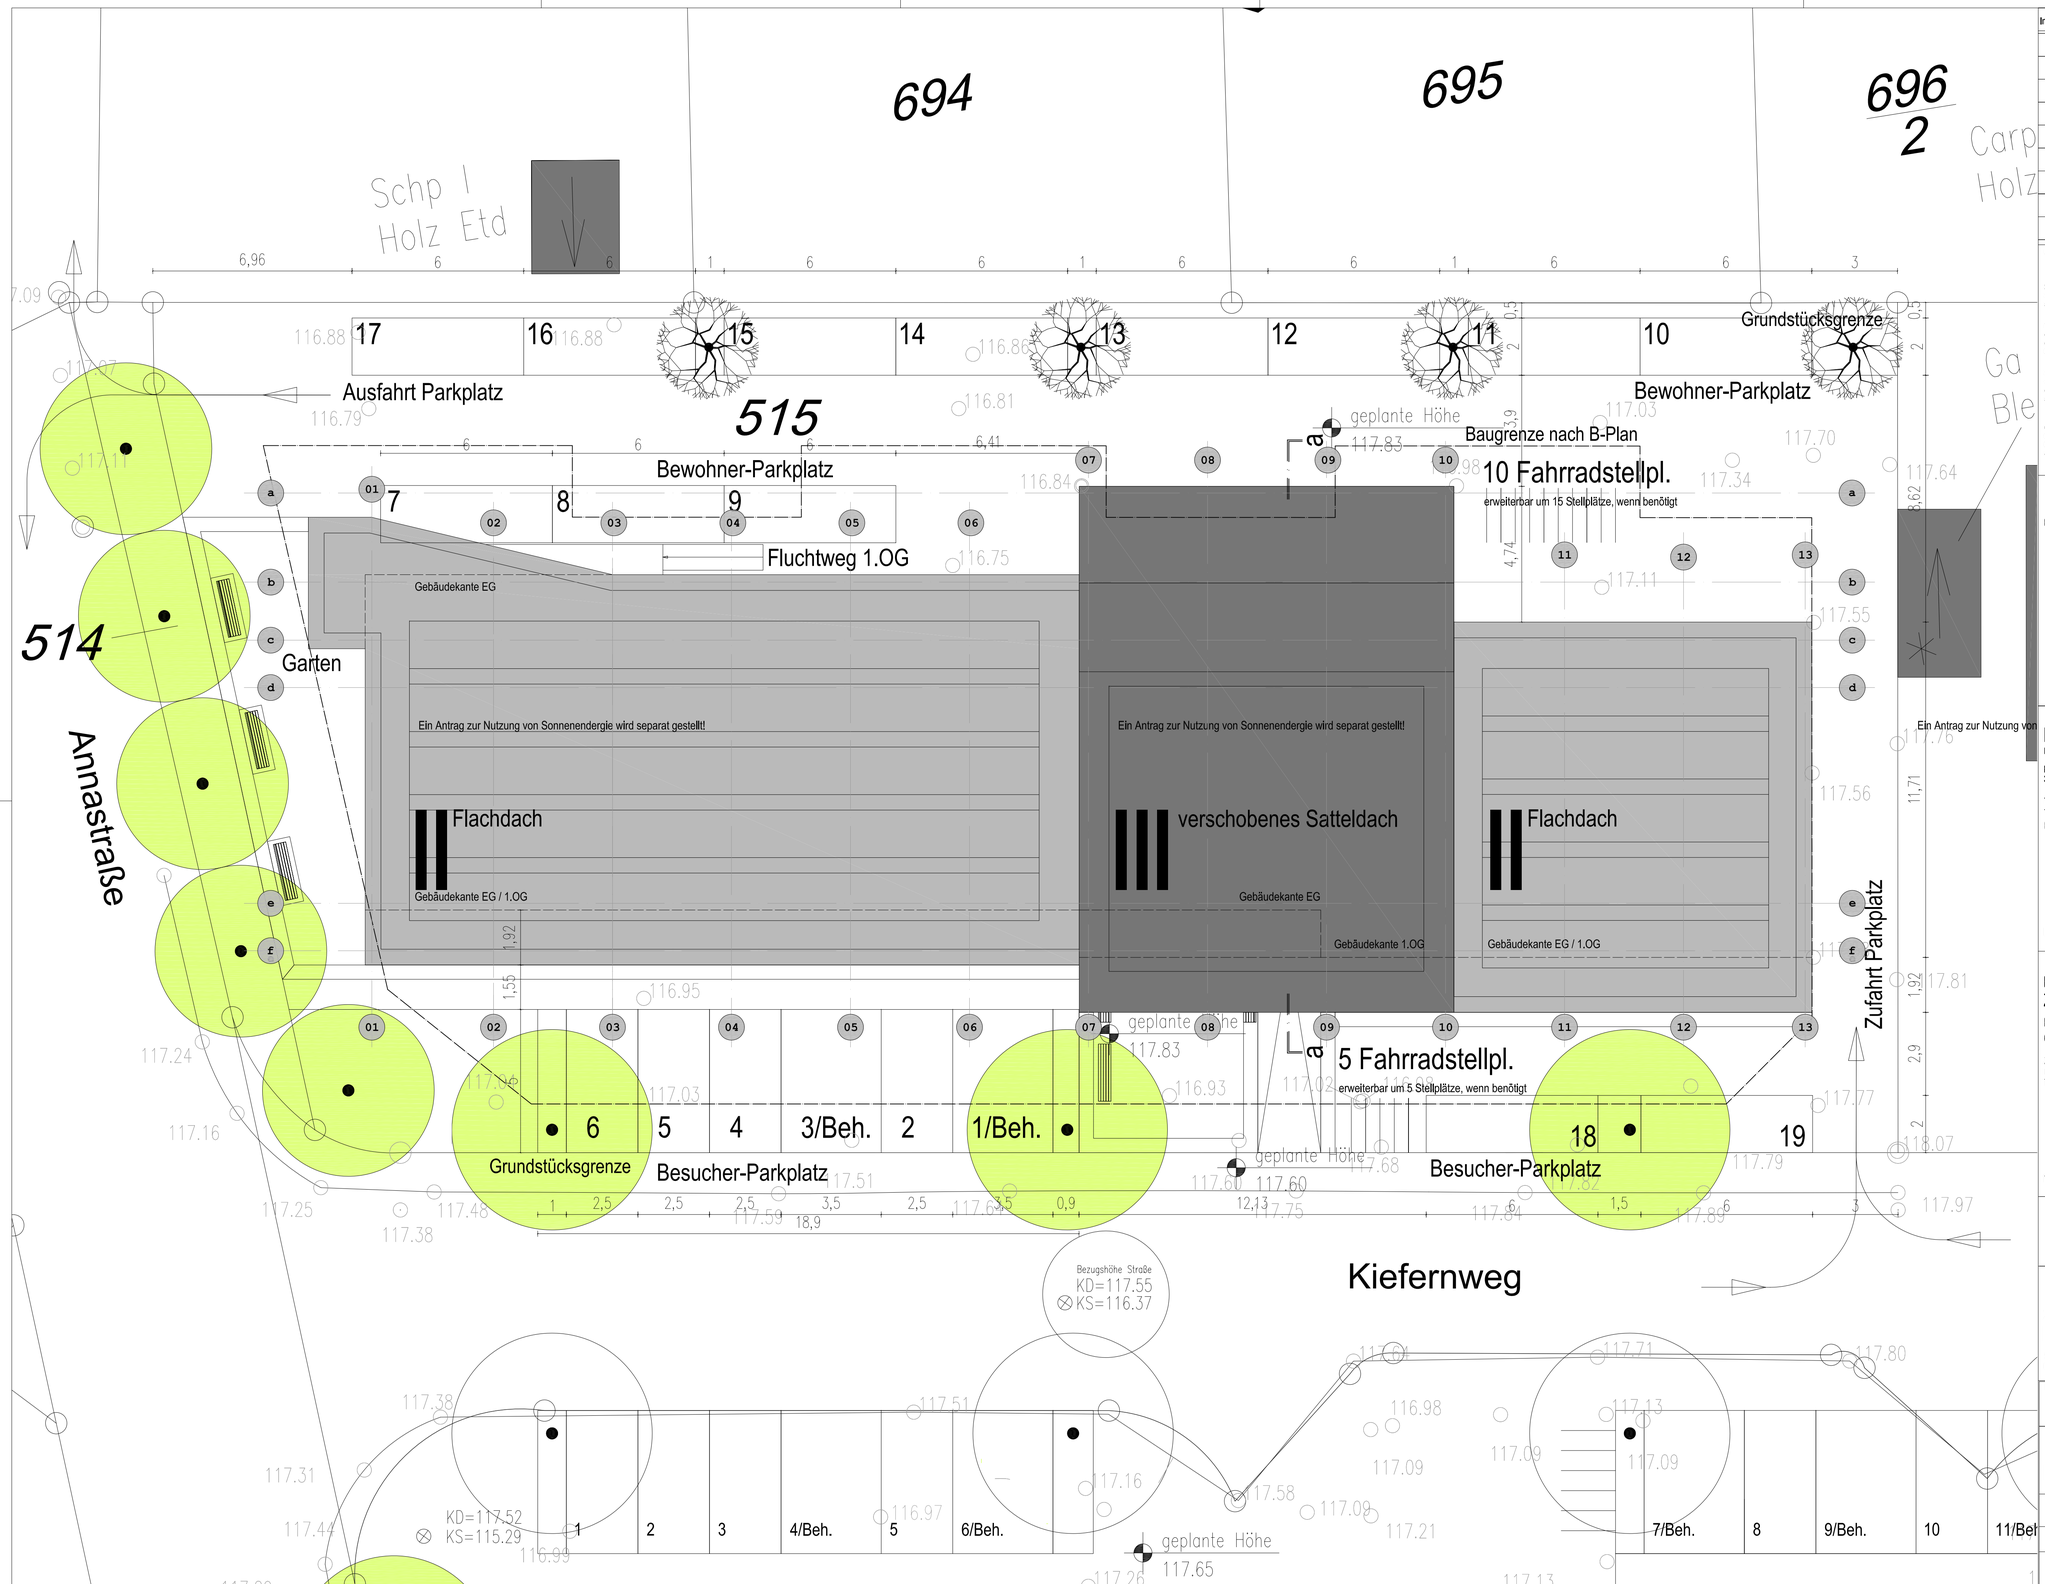

Blattgröße: DIN A1_841/594mm

Index:	Datum:	Art der Änderung:	Gez.:

Hinweise zur Bauausführung:

Zusätzlich zu dieser Zeichnung sind die Angaben der Statik, der Baugenehmigung sowie der örtlichen Bauleitung zu beachten.

Während der Ausführung der Arbeiten sind die gültigen Baunormen, Richtlinien sowie die anerkannten Regeln der Baukunst zu berücksichtigen.

Alle Maße sind an Ort und Stelle eigenverantwortlich zu prüfen. Abweichungen zw. den gültigen Ausführungszeichnungen sind der Bauleitung umgehend anzuzeigen.

Gründung, Standsicherheit, Schalungen und Bewehrung sind nach Angaben und Plänen der beratenden Ingenieure für Hochbaustatik auszuführen.

Legende der Planbezeichnung:

Bsp.: 002-20_130_G-Gr_EG

002		Kundennummer
20		Projektnummer
010		000 bis 099 La _Lageplan
110		100 bis 199 Gr _Grundrisse
210		200 bis 299 An _Ansichten
310		300 bis 399 Sn _Schnitte
410		400 bis 499 De _Details
510		500 bis 599 Ra _Raummodelle
610		600 bis 699 Sk _Skizzen
	E	Entwurf
	G	Genehmigungsplanung
	V	zur Vergabe
	A	Ausführungsplanung
	P	Präsentation
	Gr	Abkürzung zum Planinhalt
	EG	Zusatzangabe

ARCHITEKTEN:

lang architekten, AKH
Dipl.-Ing. Stefanie Lang / Dipl.-Ing. Mario Lang

Königstor 32
34117 Kassel

Telefon: 0561-76690-718 / 0177-3682602
Telefax: 0561-76690-722
E-mail: lang@os-2steps.de

Entwurfsverfasser:

Unterschrift / Datum 23.07.2013

Bauherr:

Evangelische Kirche in Hessen und Nassau
Zentrale Pfarreivermögensverwaltung
Paulusplatz 1
64285 Darmstadt

Zentrale: 06151 - 405 - 0
Durchwahl: 06151 - 405 - 114
Telefax: 06151 - 405 - 453

Bauherr/in bzw. Antragsteller/in:

für Bauantrag nicht notwendig

MASSSTAB:

PROJEKT:

Zentrum für Wohnen und Pflege für Senioren in
Erzhausen
Kiefernweg
64390 Erzhausen

PROJEKT NR.	LEISTUNGSPHASE	BAUTEIL	MASZSTAB	TEIL
A_002_18	1-4		1:100	

ZEICHNUNGSTITEL / Z.-INHALT

Lageplan Grund 5

BAUANTRAG

DATEI: A_002_18_010_G5-La		Planstand la: 23.07.2013	
GEZEICHNET:	DATUM:	PLAN-NR.:	INDEX
S.L.	15.05.2013	010_G5-La	